

POZZO D'ACQUA

MT. 17,00

TERRENO LIBERO  
STESSA DILATA

POZZETTI  
D'ISPEZIONE

POZZO NERO A  
TENUITA STAGNA

DELETA


FOSSA BIOLOGICA

MT. 29,00



MT. 15,50

MT. 20,00

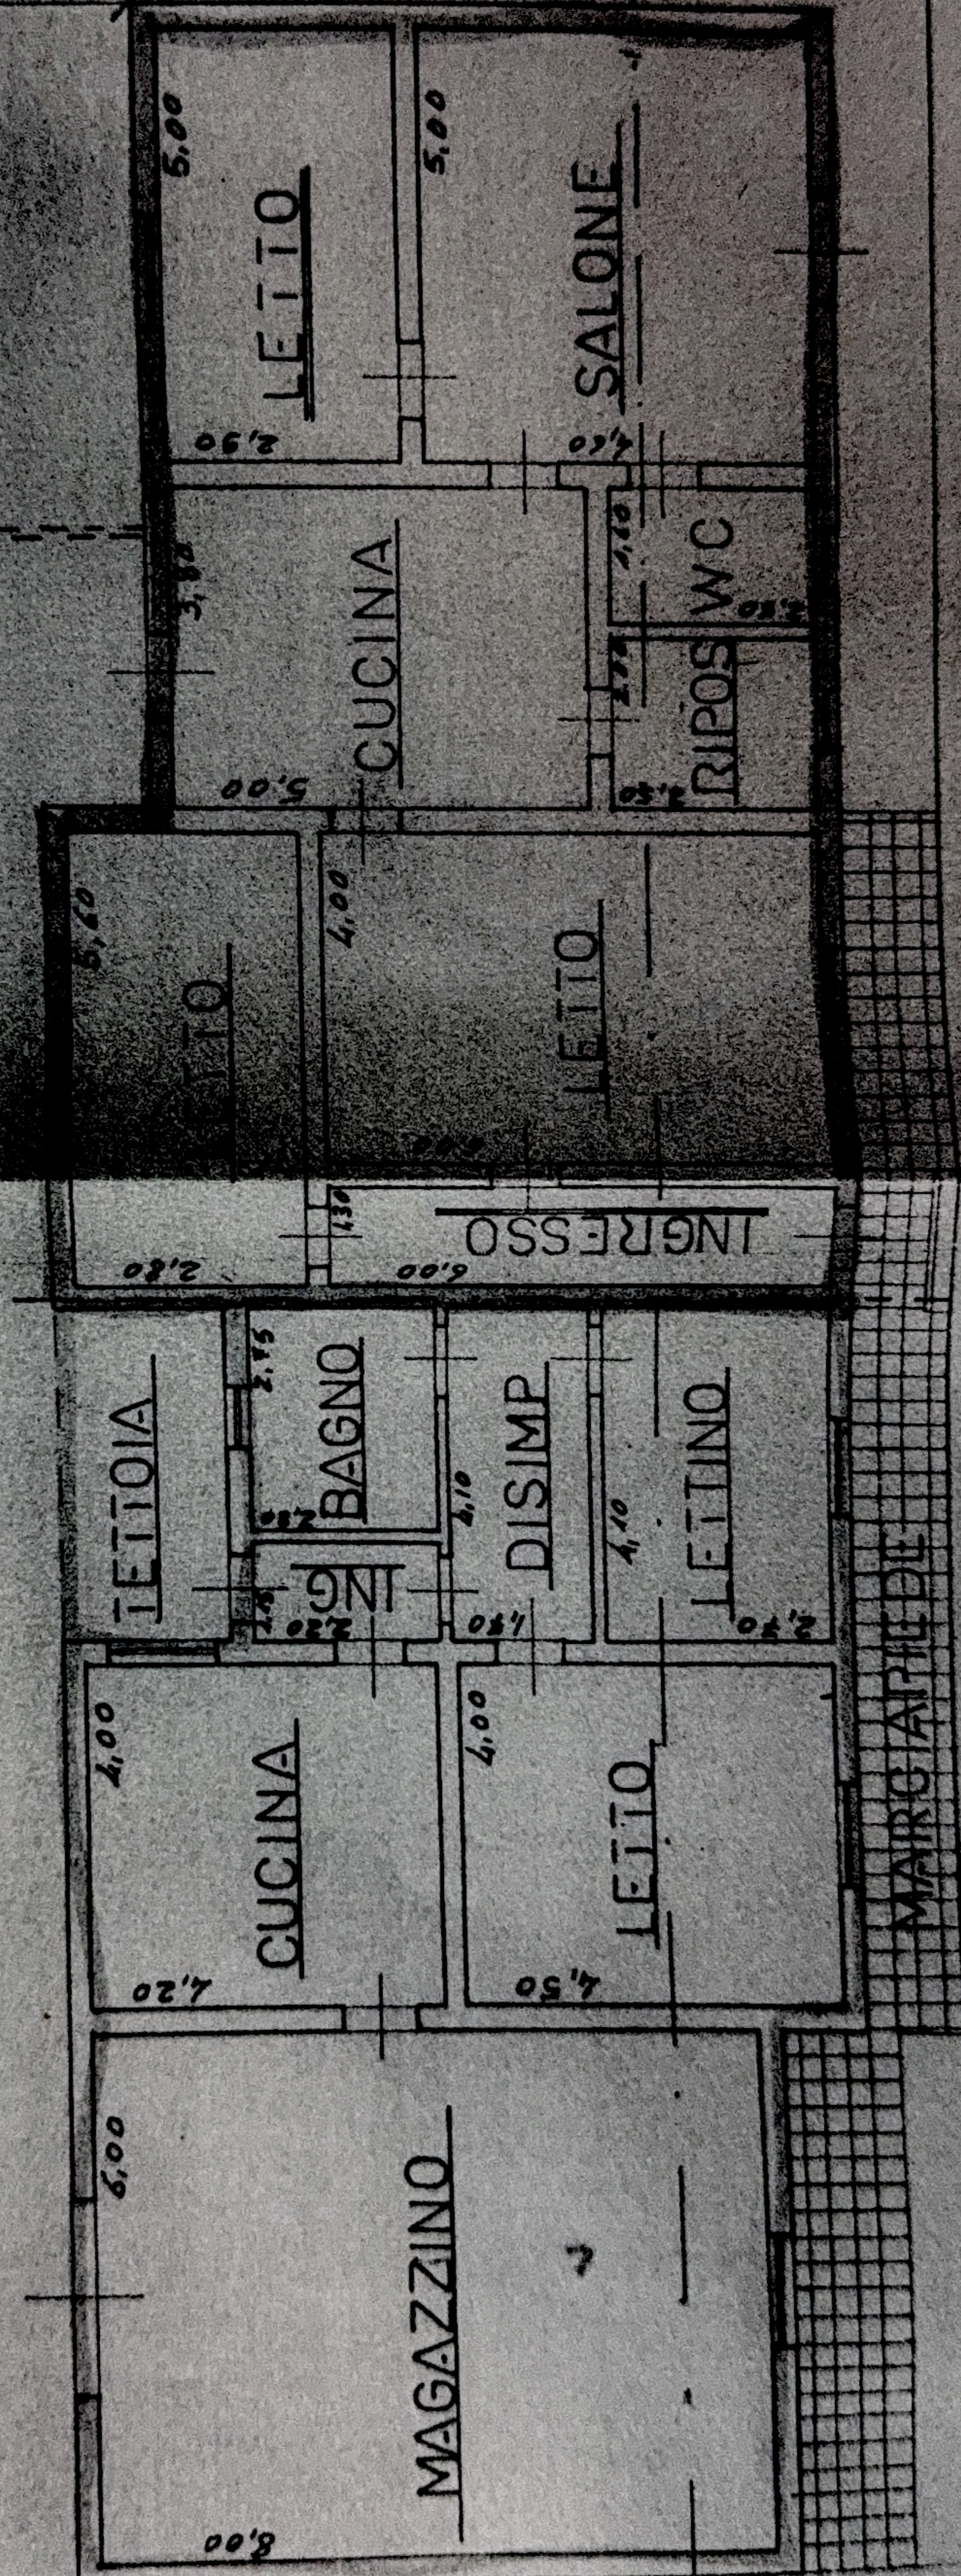

STRADELLA PRIVATA DI ACCESSO

PIANTA STATO FUTURO

SCALA 1:100